
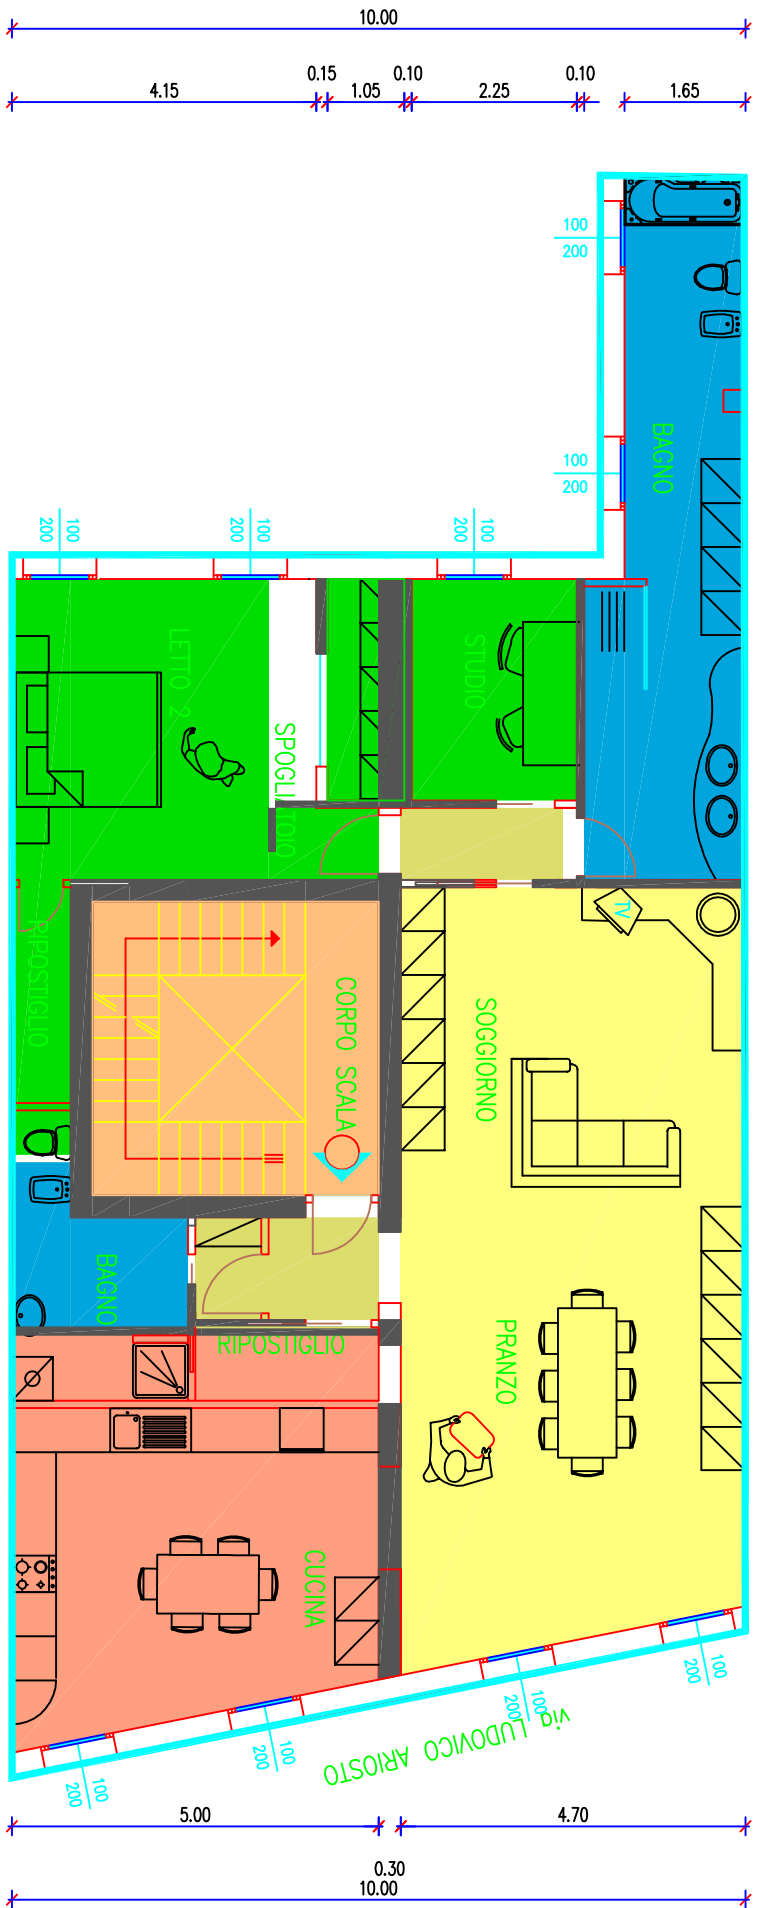
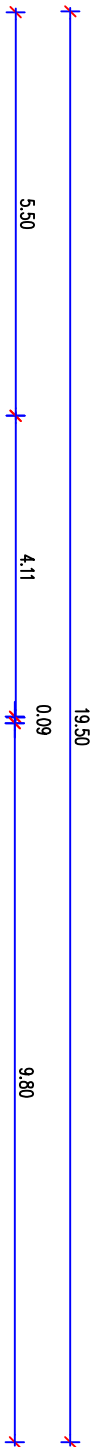


STATO DI PROGETTO

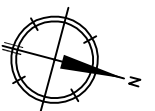

scala 1:100

BOZZA_13_VII/02